


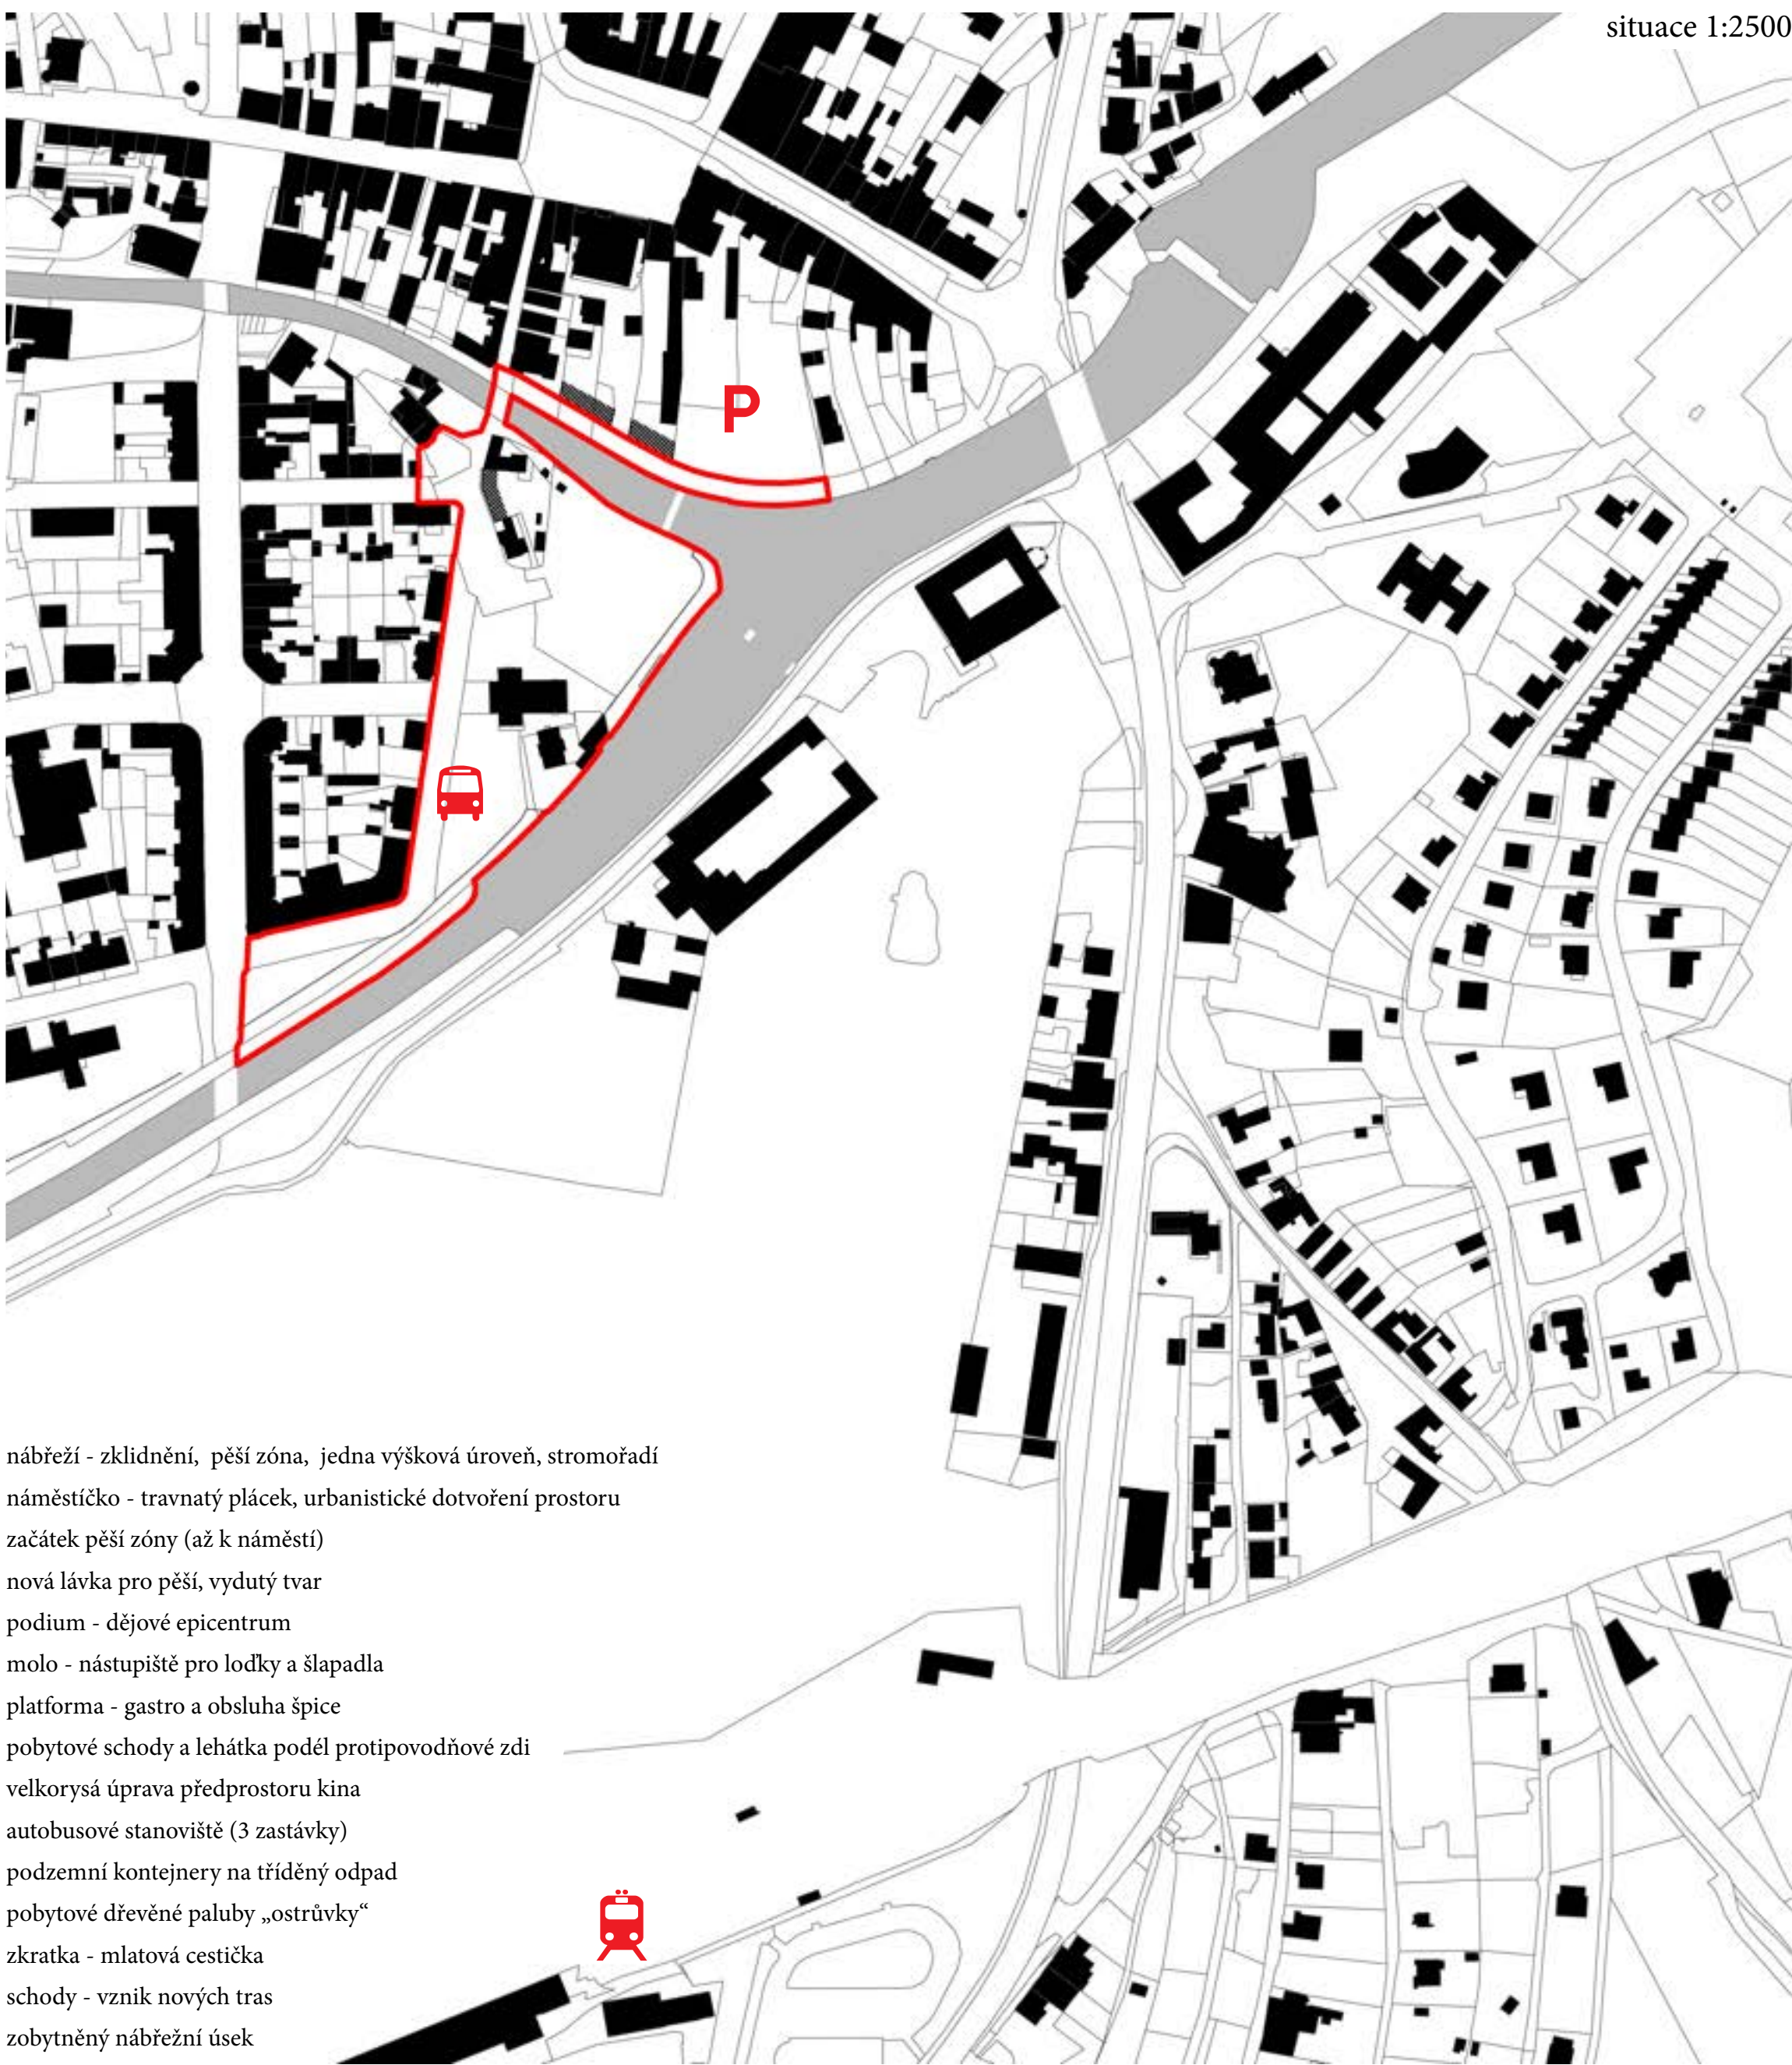

Prostorovým těžištěm návrhu je špice Ostrova. Zelený parkový charakter, vzdušnost a výhledy na řeku vtiskují místu v samotném středu města jedinečný ráz. S touto výjimečnou atmosférou se snažíme maximálně citlivě pracovat. Nově zamýšlený rodinný dům vedle rybárny a nová přístavba kulturního domu pomůže lépe definovat hranici špice Ostrova a ještě více se tak zdůrazní její jistá autonomie. Nová pěší lávka spojující Nábřeží s Ostrovem se stane velmi důležitou alternativou přístupu na Ostrov. Společně se změnou části Nábřeží v pěší zónu umožní atraktivní zokruhování přístupových tras. Výjimečnému místu sluší konání výjimečných akcí. Nejenom pro ně poslouží novostavba krytého pódia a navazující úprava pochozích ploch. V kombinaci s úpravou vnější části protipovodňové stěny vznikne celek vyhovující jak pro konání nejrůznějších kulturních a společenských setkání, tak pro běžné každodenní užívání. Zobytnění špice Ostrova dosahujeme střídmy zásahy ve snaze zachovat místního genia loci.

- 1 nábřeží - zklidnění, pěší zóna, jedna výšková úroveň, stromořadí
- 2 náměstíčko - travnatý plácek, urbanistické dotvoření prostoru
- 3 začátek pěší zóny (až k náměstí)
- 4 nová lávka pro pěší, vydutý tvar
- 5 podium - dějové epicentrum
- 6 molo - nástupiště pro lodky a šlapadla
- 7 platforma - gastro a obsluha špice
- 8 pobytové schody a lehátka podél protipovodňové zdi
- 9 velkorysá úprava předprostoru kina
- 10 autobusové stanoviště (3 zastávky)
- 11 podzemní kontejnery na tříděný odpad
- 12 pobytové dřevěné paluby „ostrůvky“
- 13 zkratka - mlatová cestička
- 14 schody - vznik nových tras
- 15 zobytněný nábrežní úsek





1
betonová dlažba menšího formátu
hra se šířkou zatravněné spáry
plynulé prolnutí do okolního trávniku



2
velkoformátová betonová dlažba
komfortní a důstojný povrch před objekt kina



3
žulová kostka většího formátu
široká zatravněná spára



4
žulová kostka 10 x 10 cm (pěší zóna, parkovací stání)
žulová mozaika 5 x 5 cm (chodníky)



5
mlatový povrch



6
asfalt

7
dřevěné konstrukce s pobytovou funkcí
(schody, podium, ostrůvky)



hřiště na pétanque [referenční obrázek]



venkovní podium [referenční obrázek]




venkovní podium [referenční obrázek]




lávka pro pěší, lehká konstrukce, vydutý tvar [referenční obrázek]




koncert

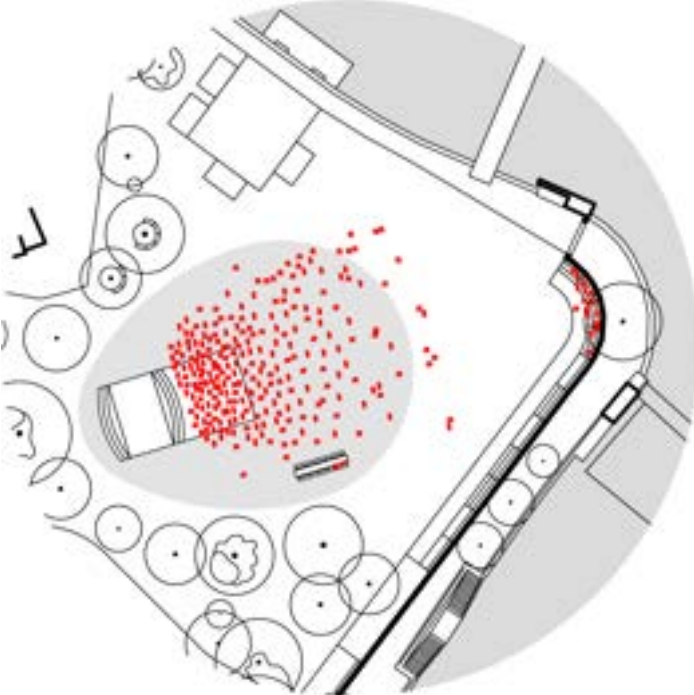


food festival

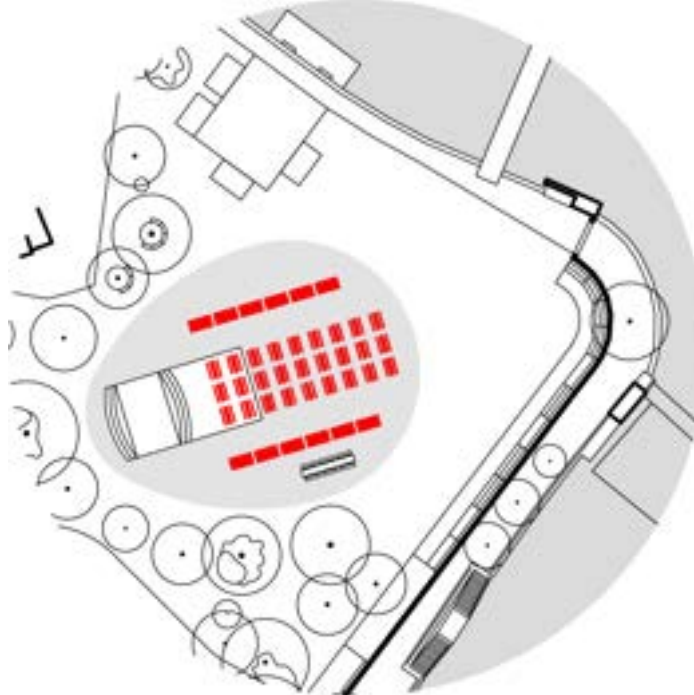


trhy

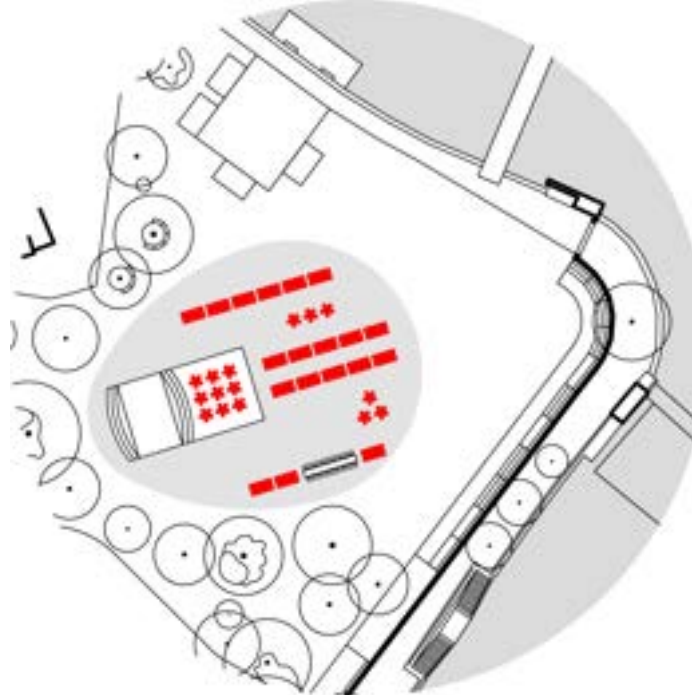


slavnost

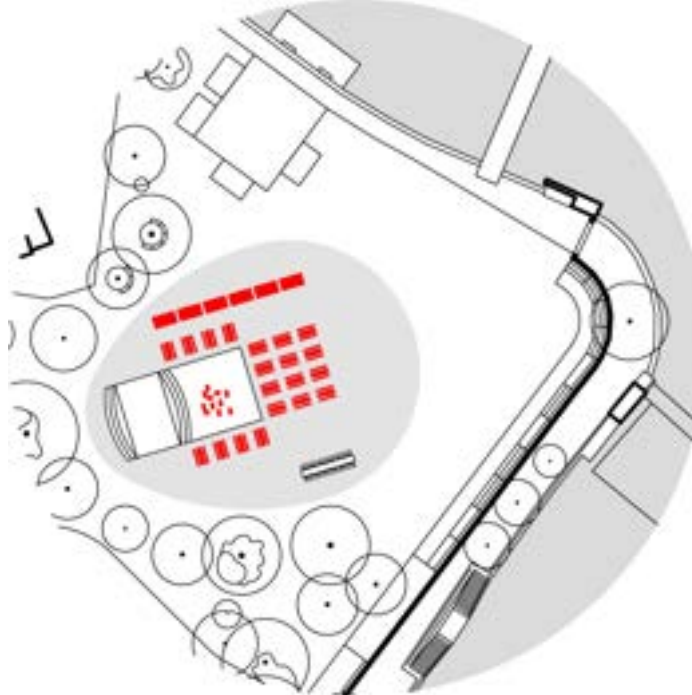

promítání, letní kino
divadlo, přednáška

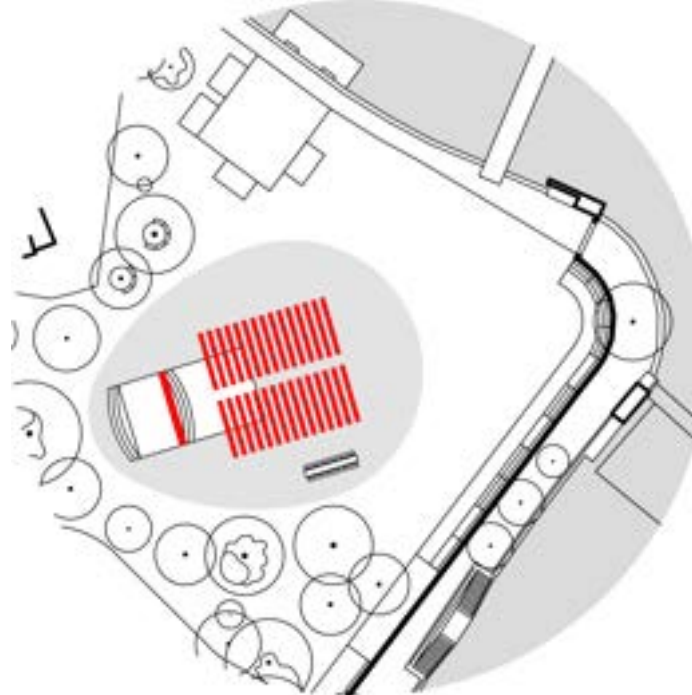


divadlo pro děti

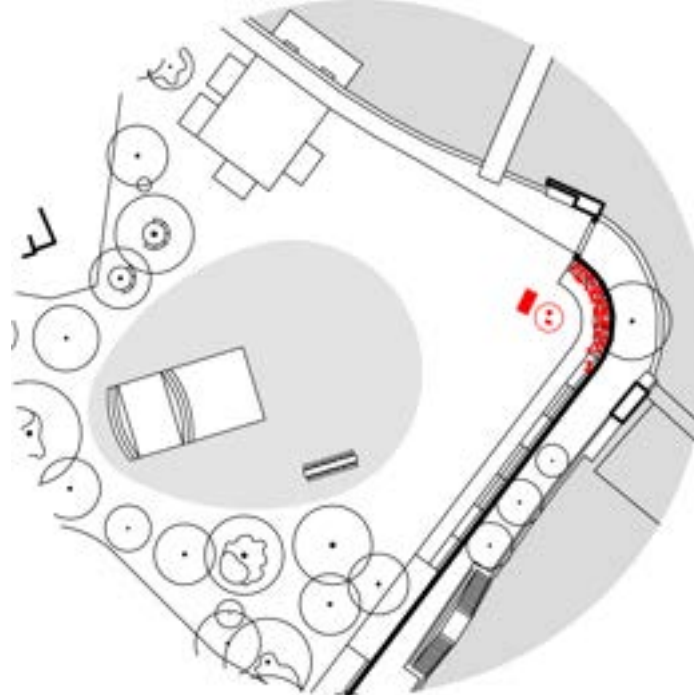

pěší trasy, pohyb lidí prostorem




dotvoření urbanistické struktury, nastínění dostavby kina (cca 100 m²)
etapizace

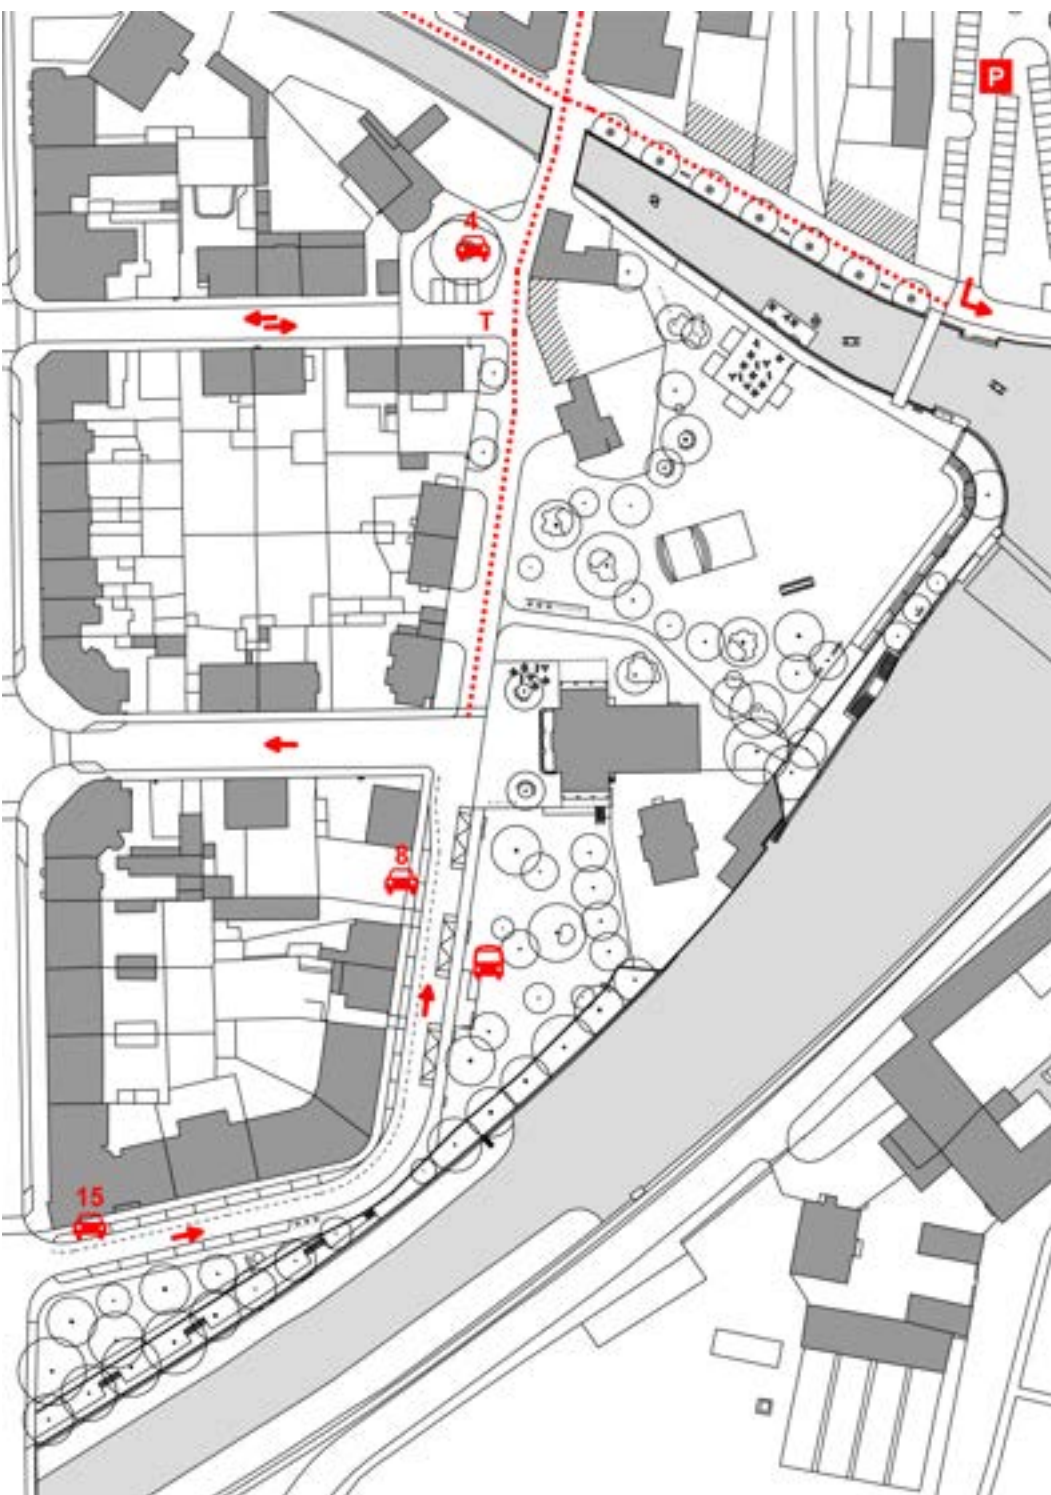


dopravní schéma
pěší zóna



původní dřeviny
navržené dřeviny

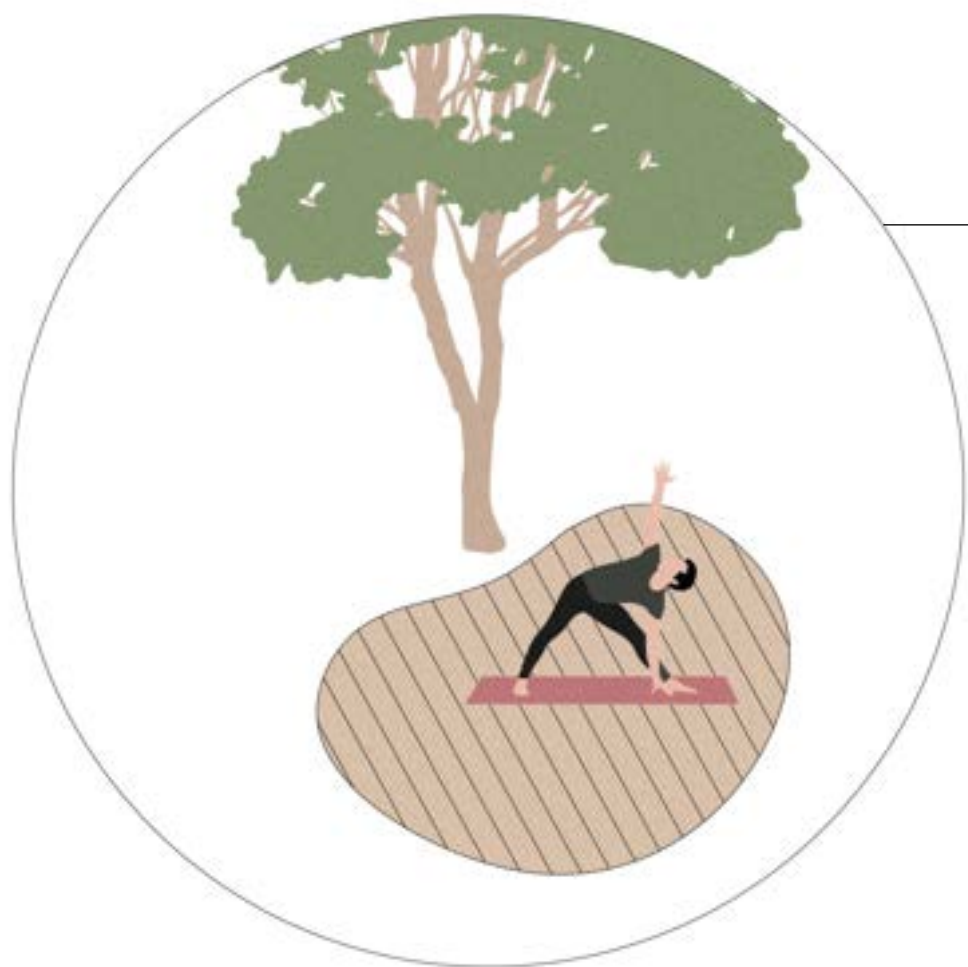

Do špiče ostrova umísťujeme 3 dřevěné paluby - ostrůvky. Vždy ve stínu stromu a zakomponované do trvalkového záhonu. Ostrůvky jsou rozesety po prostoru bez vazby na pěší trasy, stávají se tajným místem, které si návštěvník musí objevit sám. Třeba na piknik, dětskou hru nebo cvičení jógy.

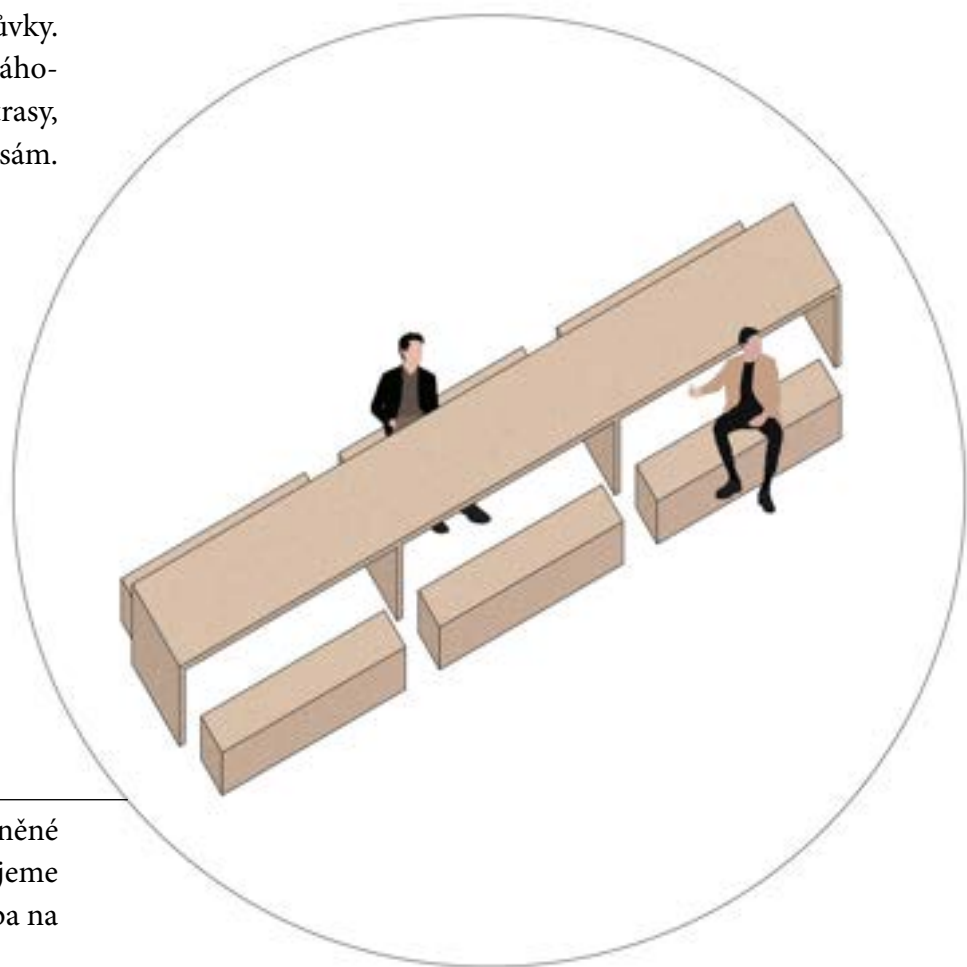

Součástí epicentra kolem podia, stále ještě na mírně zpevněné ploše, je i dlouhý dřevěný prvek - stůl s lavicemi. Navrhujeme ho z robustního dubového dřeva a má délku přes 7m. Třeba na turnaje v deskových hrách nebo pro žáky ZUŠ.

Podél protipovodňové stěny (z její vnější strany, tedy odvrácené od vodní hladiny) navrhujeme dlouhý dřevěný pobytový prvek, který slouží jednak jako velké lehátko s vysokým opěrákem a dále jako schodišťové stupně k sezení. Prvek změkčuje bariéru v prostředí ostrova a zároveň doplňuje vzdálené hlediště k pódiu.

